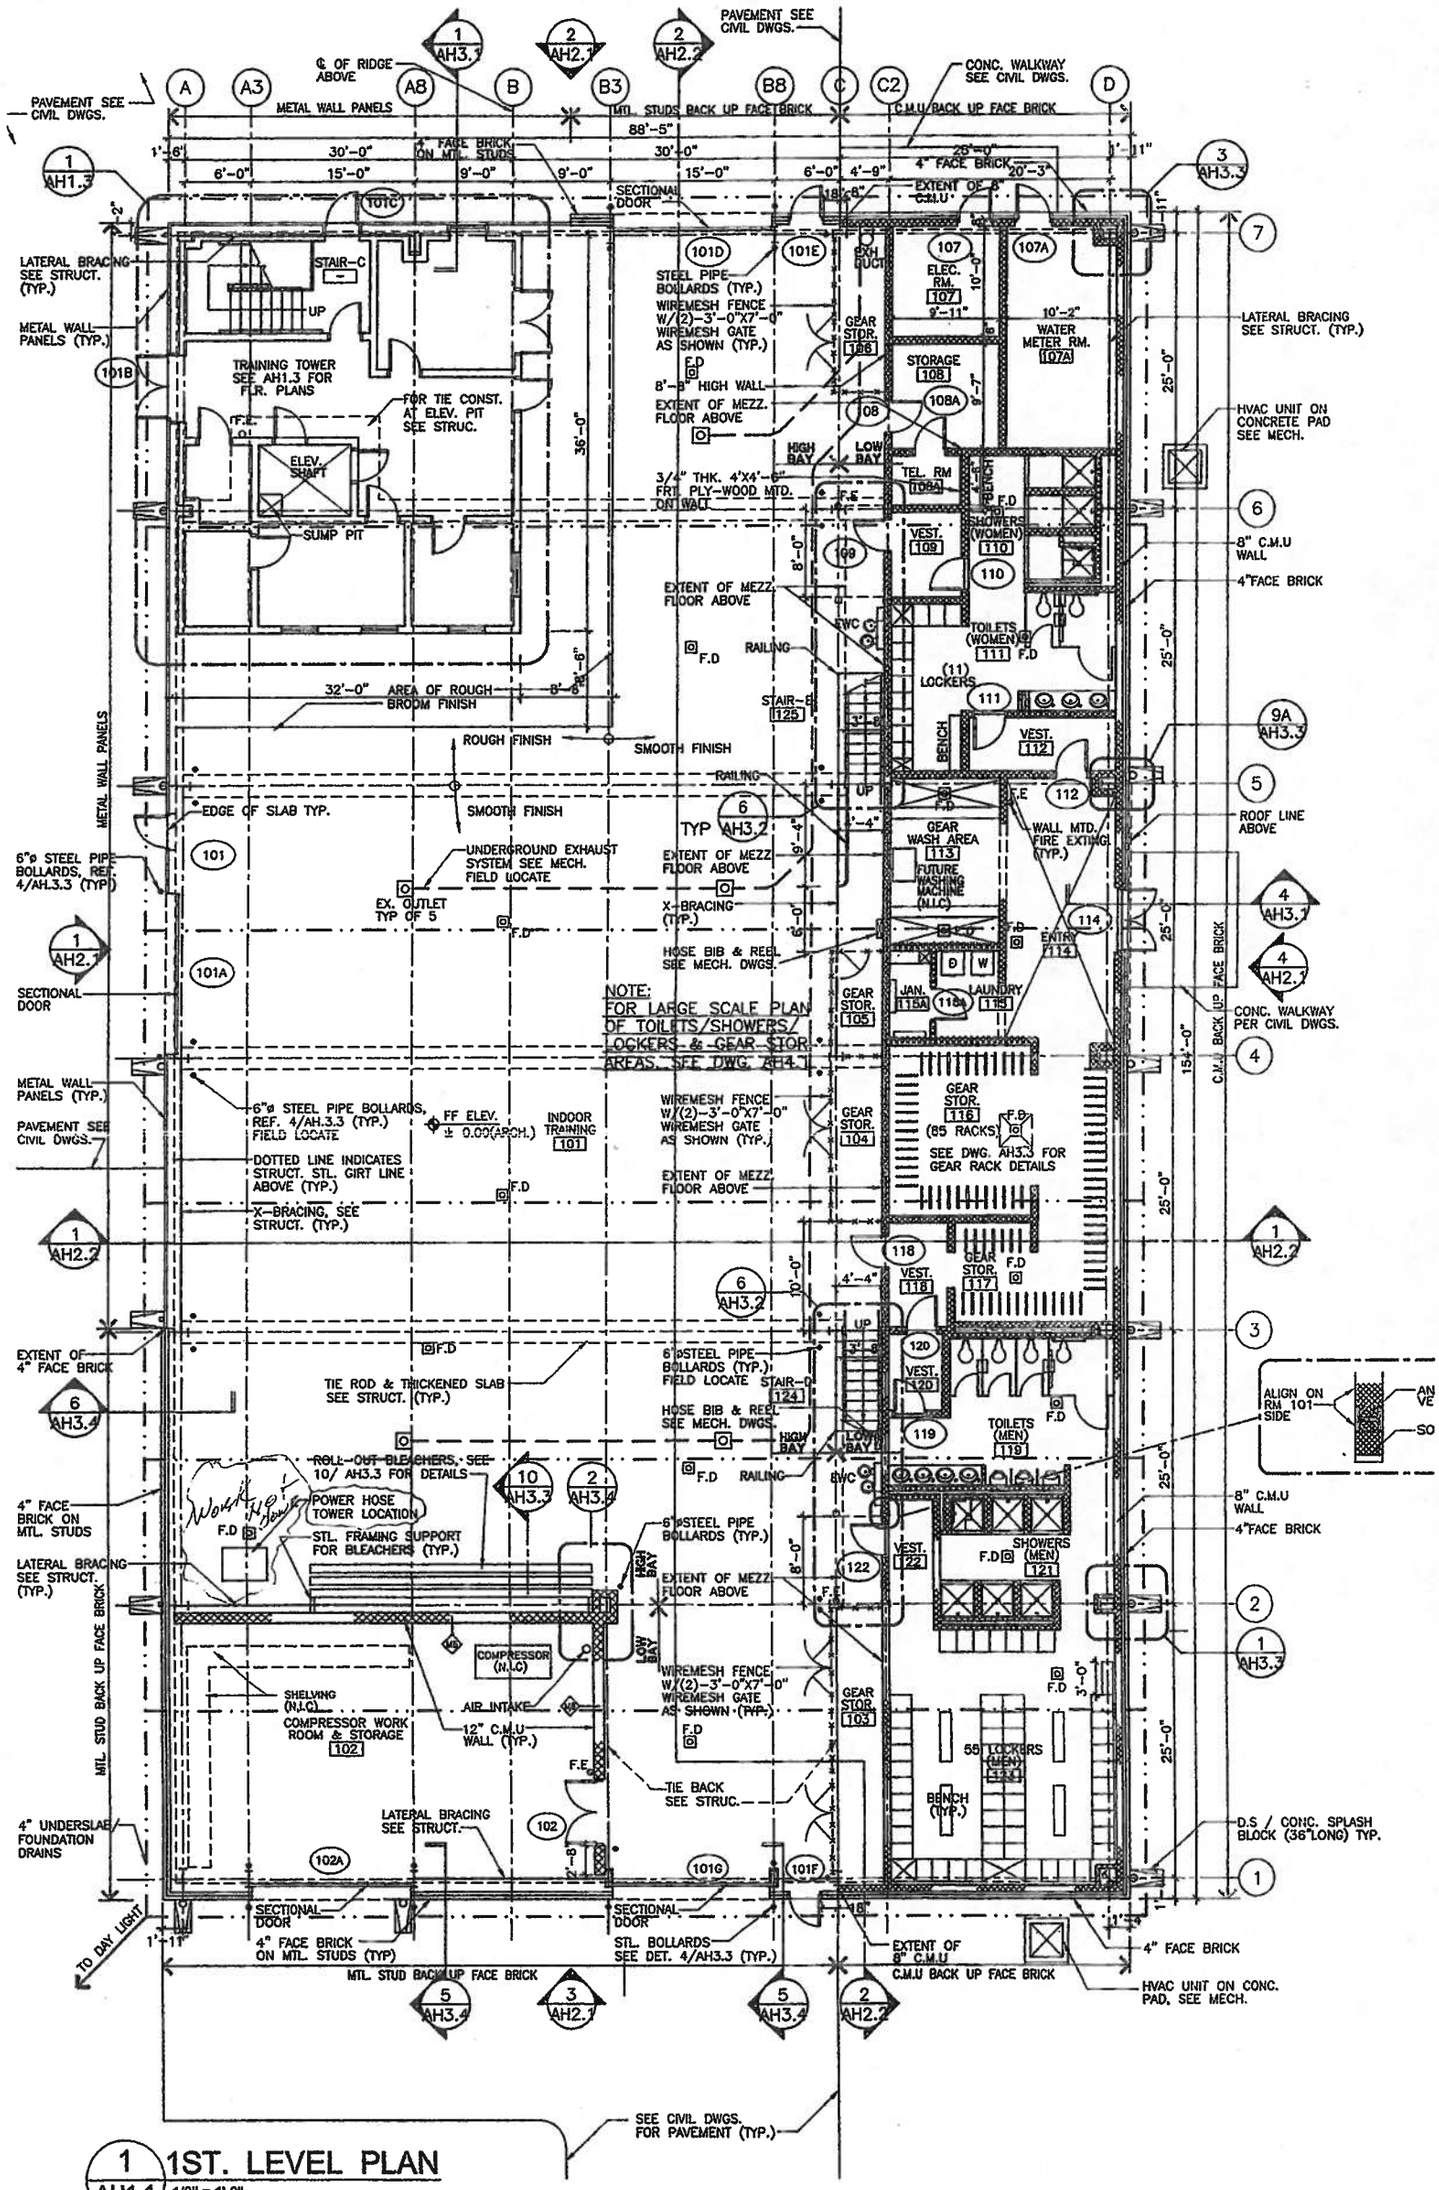

1 AH1.1 1ST. LEVEL PLAN

1/8" = 1'-0"